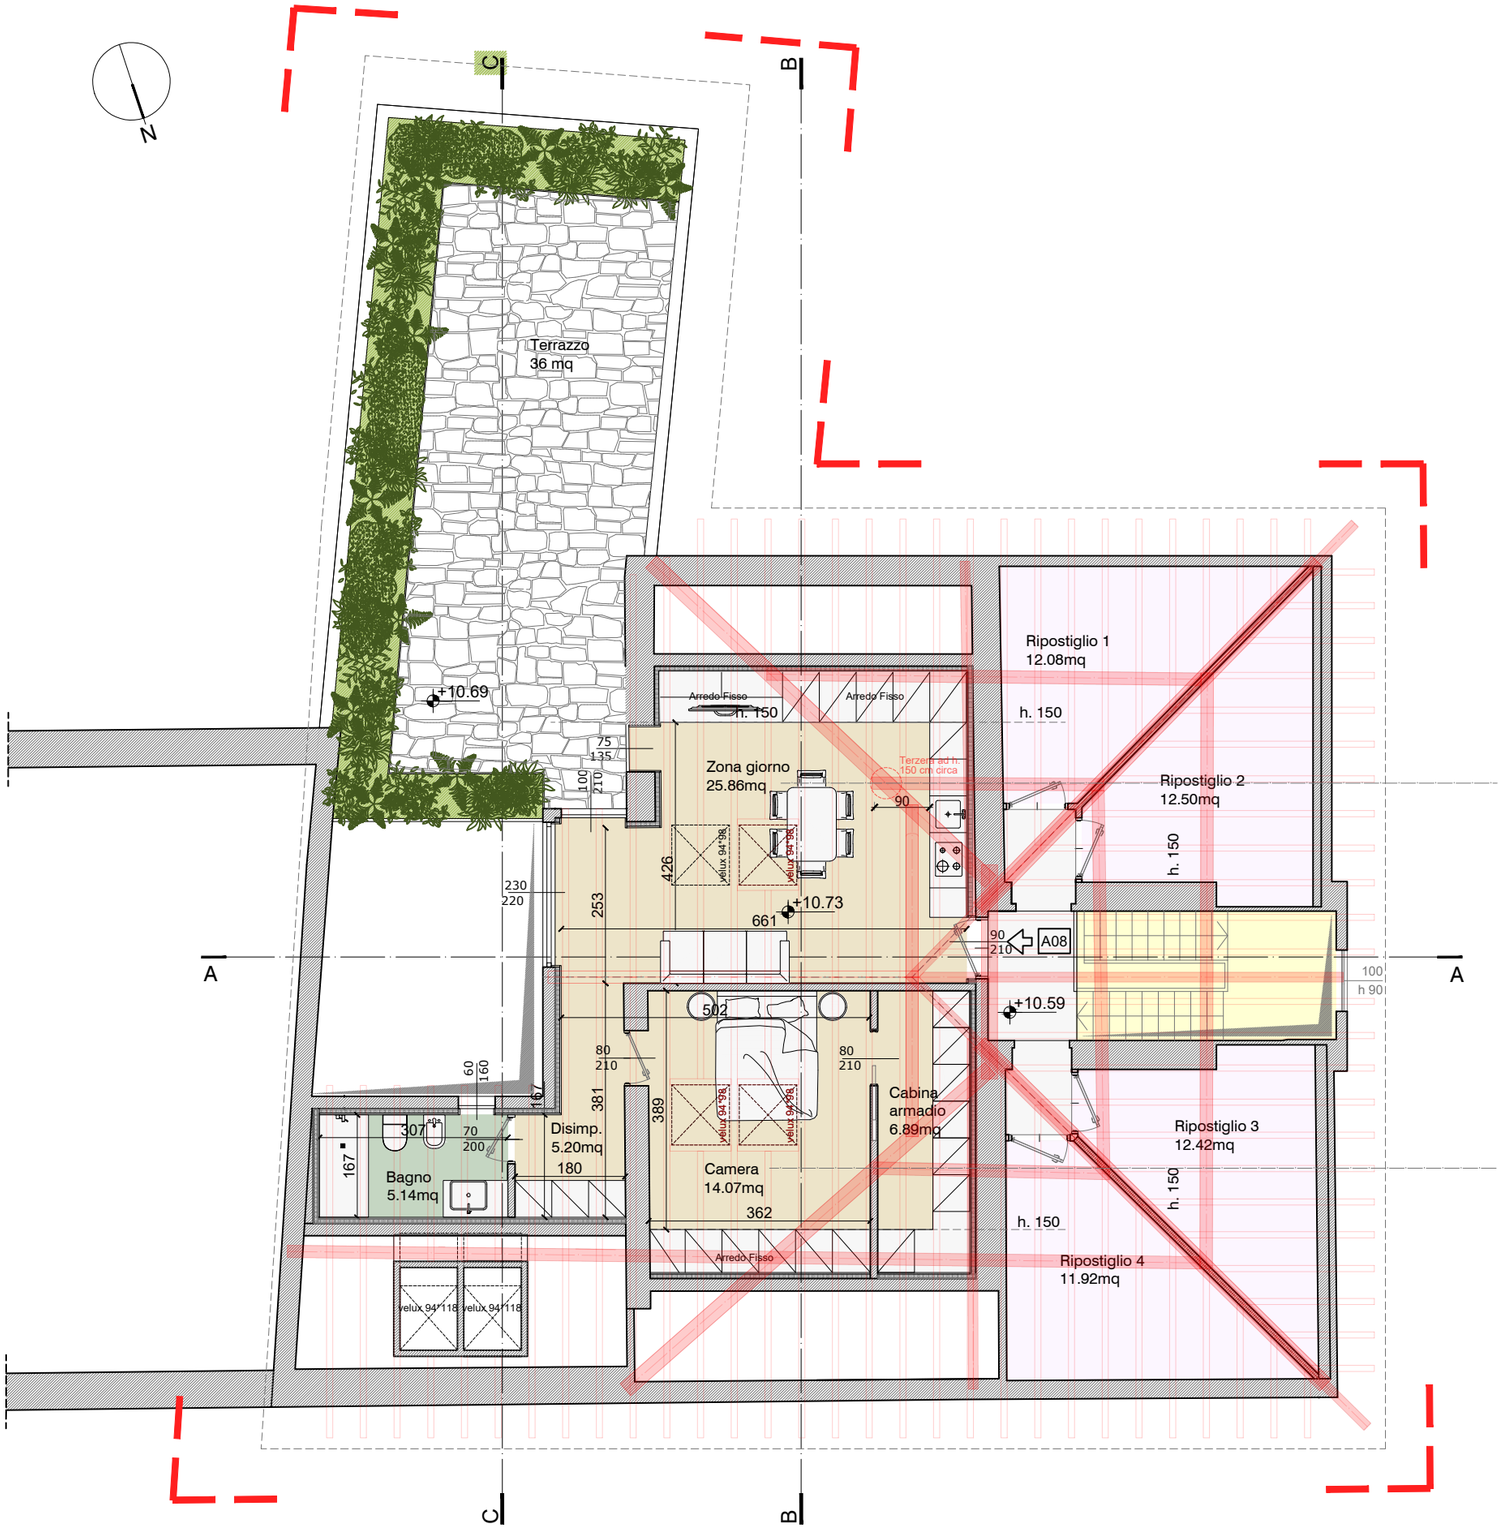

PIANTA PIANO SOTTOTETTO - SCHEMA variante #2