


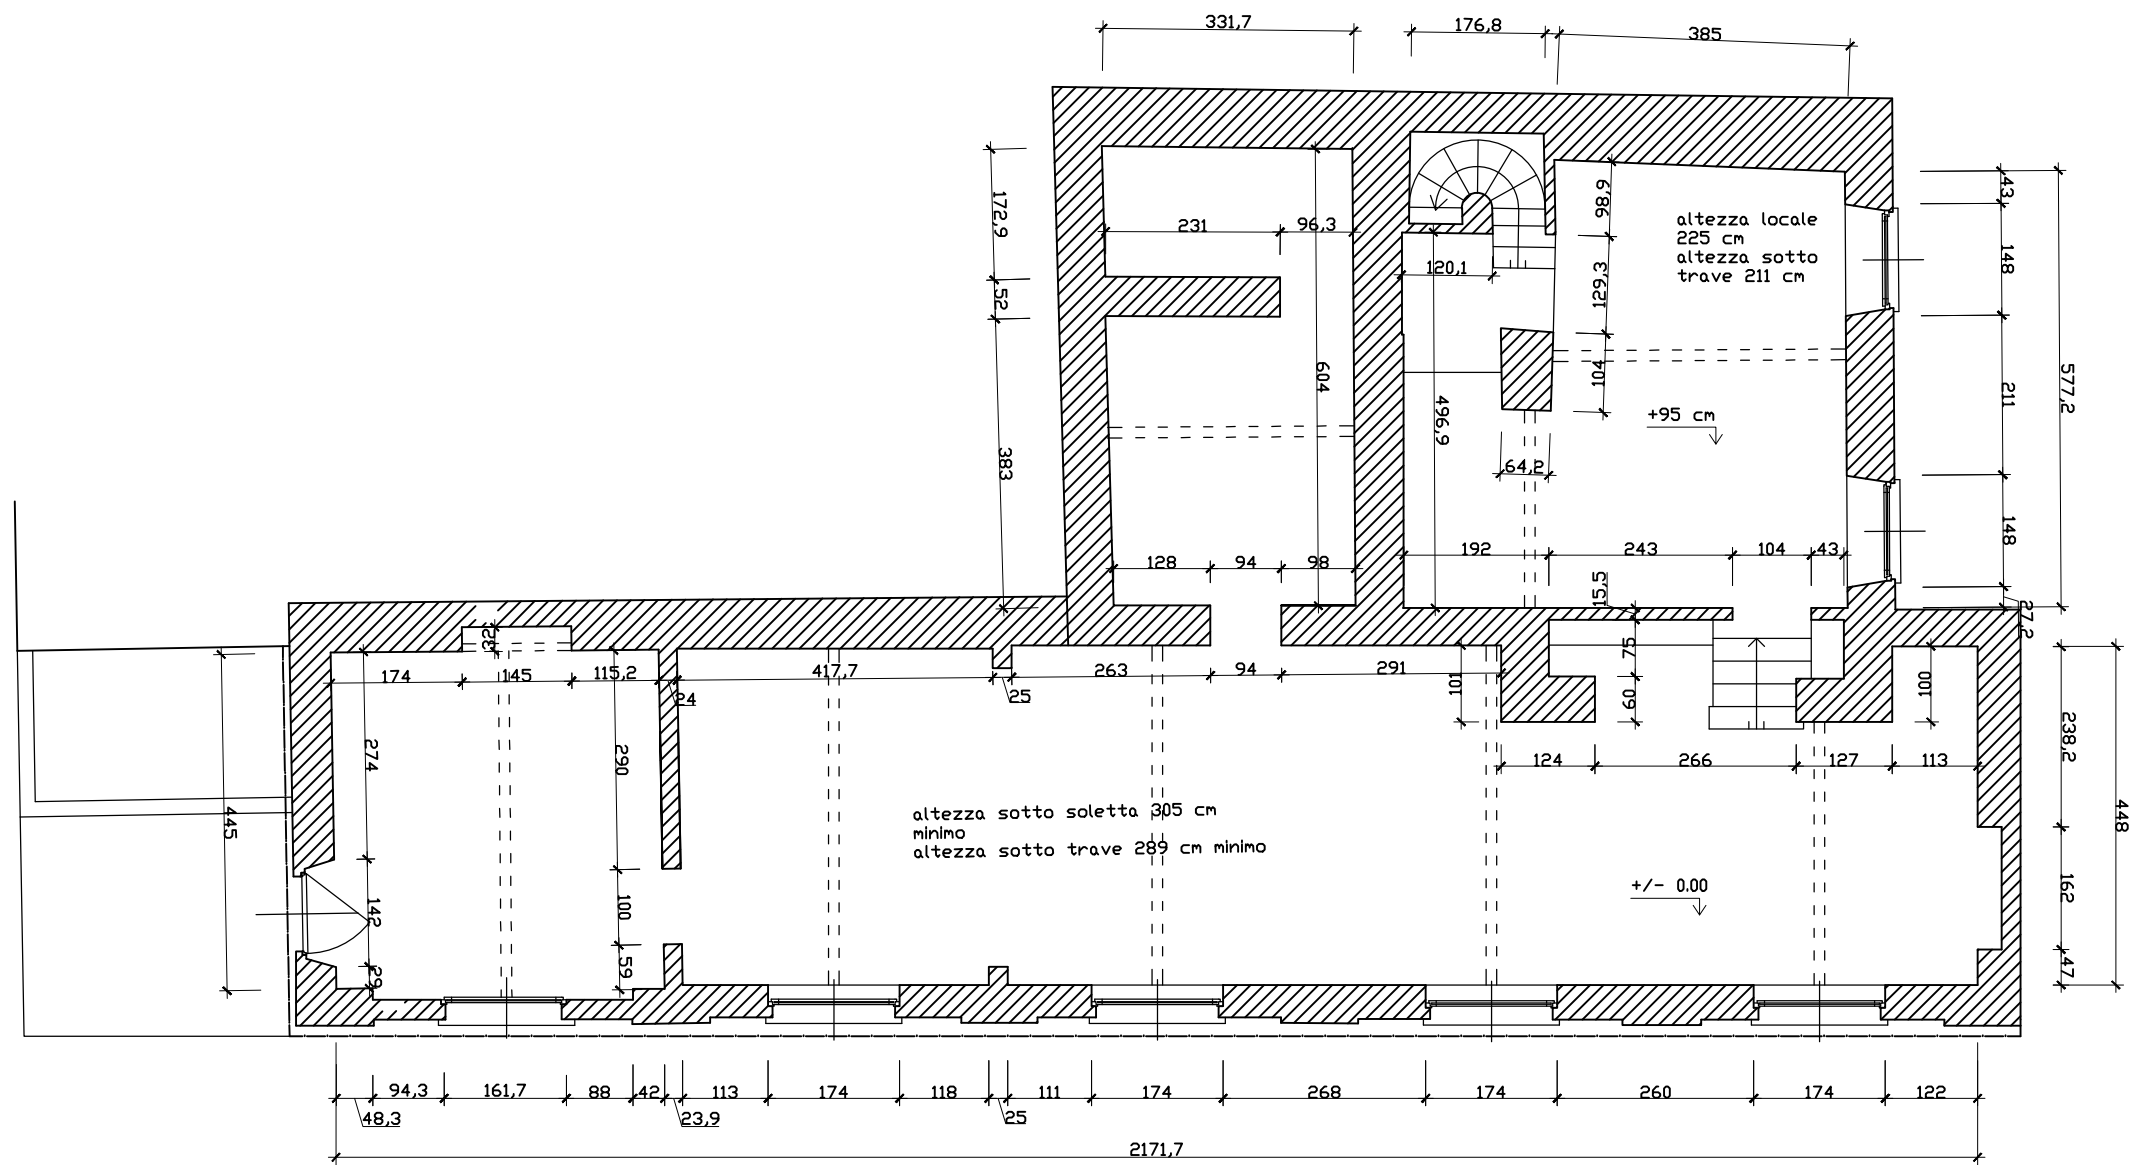

PIANTA PIANO STRADA STATO DI FATTO